



SURAT KETERANGAN
MELAKUKAN KEGIATAN PENGABDIAN KEPADA MASYARAKAT
INSTITUT TEKNOLOGI NASIONAL
No. 518/C.02.01/LPPM/X/2022

Yang bertanda tangan di bawah ini,

Nama : Iwan Juwana, S.T., M.EM., Ph.D.
Jabatan : Kepala
Unit Kerja : LPPM-Itenas
JL. P.K.H. Mustafa No.23 Bandung

Menerangkan bahwa,

No.	Nama	NPP/NRP	Jabatan
1	Novrizal Primayudha, S.Sn., M.T.	20130402	Tenaga Ahli
2	Detty Fitriany, M.T., M.Sn.	20090701	Tenaga Ahli
3	Ibrahim Hermawan, Drs., M.Sn.	20090402	Tenaga Ahli
4	Andika Dwicahyo, S.Ds., M.Ds.	20180101	Tenaga Ahli
5	Andika Fadhurrahman	31-2019-079	Tenaga Ahli
6	Nabila Rifqi Rabbani	31-2019-028	Tenaga Ahli

Telah melakukan kegiatan Pengabdian kepada Masyarakat sebagai berikut:

Nama Kegiatan : Penyediaan Sarana & Prasarana Masyarakat pada Pembangunan dan Pengembangan Masjid Al-Hidayah, Cukang Kawung, Bandung
Tempat : Masjid Al-Hidayah, Cukang Kawung, Bandung
Waktu : Oktober 2021 - Januari 2022
Sumber Dana : Mandiri

Demikian surat keterangan ini dibuat untuk dapat dipergunakan sebagaimana mestinya.

Bandung, 10 Oktober 2022

Lembaga Penelitian dan Pengabdian
kepada Masyarakat (LPPM) Itenas
Kepala,

Iwan Juwana, S.T., M.EM., Ph.D.
NPP. 20010601

LAPORAN KEGIATAN PENGABDIAN KEPADA MASYARAKAT



Penyediaan Sarana & Prasarana Masyarakat Pada Pembangunan dan Pengembangan Masjid Al-Hidayah, Cukang Kawung, Bandung

Ketua Tim :

Novrizal Primayudha, M.T.

Anggota Tim Dosen:

Andika Dwicahyo Aribowo, M.Ds.

Ibrahim Hermawan, M.Sn.

Detty Fitriany, M.Ds.

Anggota Tim Mahasiswa:

Andika Fadhlurrahman

Nabila Rifqi Rabbani

**Program Studi Desain Interior
Fakultas Arsitektur dan Desain
Tahun 2022**

HALAMAN PENGESAHAN

Judul : Penyediaan Sarana & Prasarana Masyarakat Pada
Pembangunan dan Pengembangan Masjid Al-Hidayah, Cukang Kawung, Bandung

Ketua Tim Pengusul

Nama : Novrizal Primayudha, M.T.
NIP : 120130402
Jabatan/Golongan : Dosen Tetap / III C
Jurusan/Fakultas : Jurusan Desain Interior / Fakultas Arsitektur dan
Desain
Bidang Keahlian : Desain Interior
Alamat Kantor : Jl. Pkh. Mustofa no. 23 Bandung
Alamat Rumah : Jl. Serayu No.3, Bandung

Lokasi Kegiatan

Wilayah Mitra : Bandung
Desa/Kecamatan : Cukangkawung
Kota/Kabupaten : Bandung
Provinsi : Jawa Barat
Jarak PT ke Mitra : Dalam Kota
Luaran : Teknologi Tepat Guna
Waktu Pelaksanaan : 10 Bulan
Total Biaya : Rp. 2.000.000

Bandung, 31 Agustus 2022

Ketua Tim PKM

Mengetahui,
Dekan Fakultas
Arsitektur dan
Desain




(Dr. Andry Masri, M.Sn)

untuk prosedur internal akademik
prodi desain interior

(Novrizal Primayudha, M.T.)

Disahkan Oleh
Ketua LP2M,

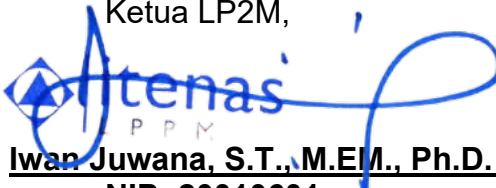
Iwan Juwana, S.T., M.EM., Ph.D.
NIP: 20010601

BUKTI KEGIATAN

A. Latar Belakang

Membangun masjid adalah pekerjaan pertama yang Rasulullah SAW lakukan ketika sampai di Madinah. Masjid adalah sarana utama untuk pemberdayaan masyarakat Islam. Masjid pada masa Rasulullah Shallallaahu „Alaihi Wasallam dan generasi Islam pertama dijadikan sebagai pusat kegiatan dakwah, sentra pengembangan keilmuan, membangun pemikiran umat, pendidikan dan sosial. Disanalah tempat para sahabat Rasul SAW. menimba ajaran-ajaran Islam dan tempat memecahkan segala urusan mereka sehari-hari. Masjid di masa Rasulullah SAW. bukan hanya sebagai tempat penyaluran emosi religius semata, tetapi ia telah dijadikan pusat aktivitas umat. Masjid Al-Hidayah pada saat ini mempunyai kegiatan-kegiatan diantaranya terlihat shalat berjamaah lima waktu terutama pada saat shalat jum"at maupun Sholat led serta acara-acara kegiatan islam lainnya. Masjid Al-Hidayah sudah tidak mampu lagi menampung jama'ahnya, kondisi ini mengakibatkan pelaksanaan ibadah harus ditempatkan di luar teras maupun di depan lahan parkir masjid, hal ini menjadikan ibadah kurang hikmat dan kurang nyaman. Disamping itu, fungsi masjid belum bisa menunjang kebutuhan untuk syi'ar Islam seperti dalam bidang pendidikan, kegiatan sosial, perpustakaan yang layak dan sebagainya, disebabkan tidak adanya ruang yang dapat dipergunakan untuk keperluan tersebut. Berdasarkan kondisi di atas, maka renovasi masjid sudah sangat mendesak, sehingga perlu dikembangkan renovasinya, meningkatkan kapasitas serta fasilitas lainnya dan fungsinya, bukan hanya sebagai tempat ibadah sholat fardhu saja, tetapi agar dapat mendukung berbagai kegiatan memakmurkan masjid dan memberdayakan umat dalam syiar Islam yang lebih layak.

B. Tujuan

Tujuan :

Membangun masjid untuk menampung jama"ah dalam beribadah,memakmurkan masjid sekaligus pemberdayaan umat islam yang kaffah antara lain :

1. Memperluas bangunan masjid menjadi dua lantai sehingga dengan sendirinya akan menambah kapasitas jama"ah dalam peribadatan.
2. Tersedianya fungsi ruangan Sekretariat DKM, BAZMAS,Gudang, Ruang Merebot dan ruang penunjang lainnya.

Fungsi : Akan menjadikan tiga fungsi utama masjid yaitu :

1. Ubudiyah atau sebagai tempat peribadatan yang layak misalnya shalat limawaktu, shalat jum"at, shalat tarawih dan witr, shalat dua hari raya, shalat sunnat yang insidentil maupun kegiatan pemotongan hewan qurban.
2. Tarbiyyah yakni sebagai fungsi pendidikan/pembinaan misalnya pengajian, kajianislam, perpustakaan, dan PHBI (Peringatan Hari Besar Islam)
3. Ijtima'iyah yaitu sebagai fungsi sosial kemasyarakatan misalnya santunan sosial,dan layanan kesehatan.

C. Lokasi Kegiatan

Nama Proyek : Penyediaan Sarana & Prasarana Masyarakat Pada Pembangunan dan Pengembangan Masjid Al-Hidayah, Cukang Kawung, Bandung
Pemilik : DKM Masjid Al Hidayah
Lingkup Pekerjaan : Perencanaan dan Pembangunan
Lokasi Proyek : Jl. Cukangkawung
Perencana : Tim LP2M Prodi Desain Interior Itenas

BUKTI KEGIATAN



Gambar 1. Foto Eksterior Eksisting

D. Deskripsi Pelaksanaan Kegiatan

Lingkup pekerjaan Perencanaan pada museum ini secara garis besar meliputi pekerjaan sebagai berikut:

Perencanaan Konstruksi / Perakitan sarana dan prasarana presentasi secara fisik yang dapat mengintegrasikan kebutuhan ibadah dengan tidak mengesampingkan kualitas desain serta tercapainya mutu pelaksanaannya.

Pelaksanaan pekerjaan **rancang bangun masjid Al Hidayah** dibagi dalam beberapa tahapan:

1. Tahap Perancangan (Desain) dan Persiapan.


- i. Menyusun tahapan rencana Desain
- ii. Memberikan ulasan dan komentar terhadap kondisi eksisting
- iii. Memberikan masukan tentang kebutuhan dari jama'ah
- iv. Mengulas barang-barang yang dimiliki oleh Masjid
- v. Perancangan desain spasial.



Gambar 2. Foto Interior Eksisting (sebelum direnovasi)

BUKTI KEGIATAN

- vi. Merencanakan alur pengunjung, lalu lintas pengunjung dan kapasitas jama'ah (Visitor flow, traffic, and capacity)
- vii. Desain 3-Dimensi untuk rancangan Mimbar dan area interior masjid (model, cabinet, dinding, spesial eksibit, media interaktif, dsb)
- viii. Menentukan material, bahan, dan media akan digunakan
- ix. Menyiapkan Artwork
- x. Membuat rancangan tata pencahayaan
- xi. Membuat rancangan tata suara
- xii. Menyusun Perencanaan Biaya dan pengawasannya
- xiii. Menyiapkan semua gambar rancangan (denah lantai, elevasi, gambar rendering, perspektif, spesifikasi, dsb)
- xiv. Menyajikan gambar-gambar render 3D

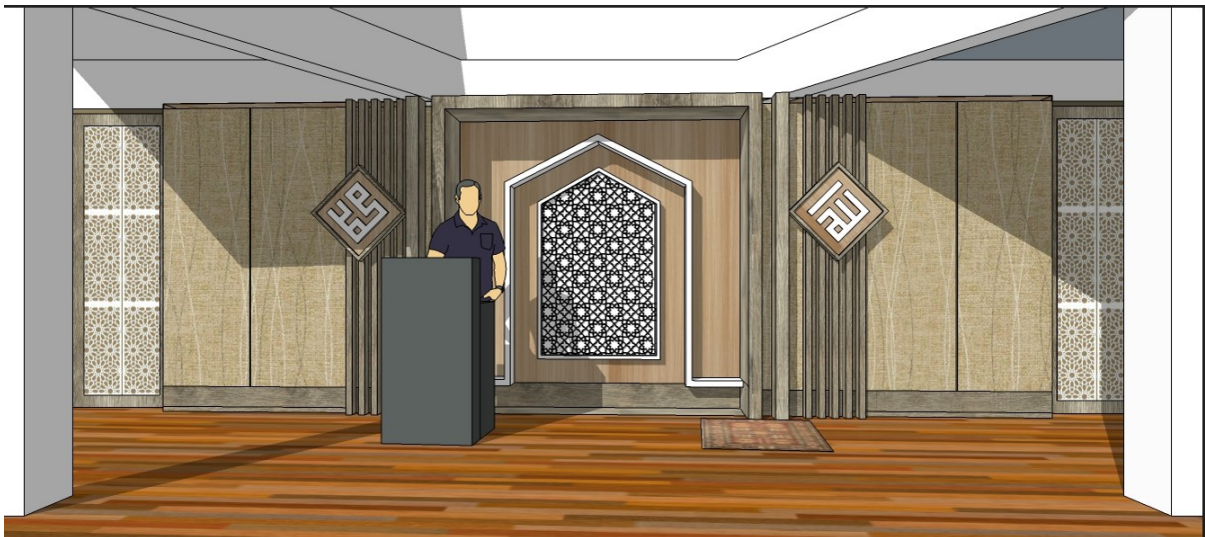

Gambar 3. Desain Visual 3 Dimensional

- xv. Menyusun manajemen fabrikasi, perakitan dan instalasi
- xvi. Memberikan arahan estetika (*art direction*)
- xvii. Melakukan presentasi tahap desain dan hasil perancangan
- xviii. Menghadiri rapat-rapat.

2. Tahap Instalasi

- a) Instalasi dan penataan furniture, obyek-obyek pendukung,
- b) Pengaturan dan penyesuaian tata cahaya ruang Mimbar

BUKTI KEGIATAN



Gambar 4. Proses Instalasi

E. Dokumentasi Kegiatan



Gambar 5. Dokumentasi Proses Koordinasi dan Konstruksi di Lapangan

Kegiatan Perencanaan tidak hanya dalam hal desain, namun juga kegiatan dalam mencari data serta informasi dari pemberi tugas. Selain mencari data fisik, tim juga mencari data dengan mengadakan pertemuan dengan warga mengenai ornament Islam yang akan diterapkan.

BUKTI KEGIATAN

F. Hasil Kegiatan PKM



Gambar 5. Hasil Pelaksanaan Fisik Interior dan Lighting

BUKTI KEGIATAN

SURAT PERNYATAAN KESEDIAAN KERJA SAMA

Yang bertanda tangan di bawah ini, saya

Nama : Ambya Abu Fathin
Nama Lembaga : DKM Al-Hidayah
Jabatan : Ketua DKM
Alamat : Jl. Bojong Kaler No. 2 RT 005 RW 012 Cigadung Bandung
Nomor Hp : 081214144440

Dengan ini saya menyatakan bahwa saya bersedia bekerjasama dengan Tim PKM Mandiri Itenas

Nama Ketua : Novrizal Primayudha, S.Sn, M.T
Nama Lembaga : Institut Teknologi Nasional
Alamat : Jl. PKH. Hasan Mustapa No.23 Bandung 40124 Indonesia
Nomor Hp : 08159141648

dalam melaksanakan kegiatan Pengabdian Kepada Masyarakat Mandiri Itenas dengan judul :

Kegiatan Penyediaan Sarana & Prasarana Masyarakat Pada Pembangunan dan Pengembangan Masjid Al-Hidayah, Cukang Kawung, Bandung.

Demikian surat pernyataan ini dibuat dengan sebenarnya dan tanpa paksaan dari pihak manapun.

Bandung, 06 Oktober 2021

Yang membuat pernyataan


Ambya Abu Fathin

LAMPIRAN KEGIATAN



SURAT TUGAS

No. 640/J.16.01/LPPM/X/2021

Yang bertanda tangan dibawah ini,

Nama : Iwan Juwana, S.T., M.EM., Ph.D.
Jabatan : Kepala
Unit Kerja : LPPM-ITENAS
JL. PHH Mustafa No. 23 Bandung

Menerangkan bahwa :

Nama	NPP/NRP	Jabatan
Novrizal Primayudha, S.Sn., M.T.	20130402	Dosen
Detty Fitriany, M.T., M.Sn.	20090701	Dosen
Ibrahim Hermawan, Drs., M.Sn.	20090402	Dosen
Andika Dwicahyo, S.Ds., M.Ds.	20180101	Dosen
Andika Fadhlurrahman	31-2019-079	Dosen
Nabila Rifqi Rabbani	31-2019-028	Dosen

Ditugaskan untuk melakukan,

Kegiatan : Penyediaan Sarana & Prasarana Masyarakat Pada Pembangunan dan Pengembangan Masjid Al-Hidayah, Cukang Kawung, Bandung Tahap 1
Sebagai : Tenaga Ahli
Tempat : Masjid Al-Hidayah, Cukang Kawung, Bandung
Waktu : Oktober 2021 – Januari 2022

Demikian surat tugas ini dibuat untuk dipergunakan sebagaimana mestinya.

Bandung, 15 Oktober 2021

Lembaga Penelitian dan Pengabdian
kepada Masyarakat (LPPM) Itenas
Kepala,

Iwan Juwana, S.T., M.EM., Ph.D.
NPP. 20010601

NO	URAIAN	KOEF	SAT	HARGA SATUAN	JML BAHAN	JML UPAH	TOTAL
A		D	C	E	F = D x E	G = D x E	H

ANALISA HARGA SATUAN PEKERJAAN

II.1.1	01.Pek. Modul Multipleks 9mm+6mm fin. Wallpaper	1,0000	unit				
	Multiplek 9mm	2,4306	lbr	150.000,00	364.583,33		364.583,33
	Multiplek 6mm	2,0486	lbr	82.000,00	167.986,11		167.986,11
	Blockboard 18mm	1,0000	lbr	200.000,00	200.000,00		200.000,00
	KalsiPlank 9 200 x 4000	0,5000	lbr	65.000,00	32.500,00		32.500,00
	Baut	0,2500	kg	15.000,00	3.750,00		3.750,00
	Cat Mowilex Woodstain	0,3000	kg	85.000,00	25.500,00		25.500,00
	Alat bantu	1,0000	lot	100.000,00	100.000,00		100.000,00
	Wallpaper	2,0000	roll	195.000,00	390.000,00		390.000,00
	Pekerja	1,0000	Org/Hr	50.000,00		50.000,00	50.000,00
	Tukang kayu	2,0000	Org/Hr	115.000,00		230.000,00	230.000,00
	Kepala tukang kayu	2,0000	Org/Hr	132.000,00		264.000,00	264.000,00
	Mandor	2,0000	Org/Hr	150.000,00		300.000,00	300.000,00
	Jumlah						2.128.319,44
	Dibulatkan						2.128.300,00
II.1.2	02.Pek. Modul Multipleks 9mmfin. Wallpaper	1,0000	unit				
	Multiplek 9mm	0,5972	lbr	150.000,00	89.583,33		89.583,33
	Multiplek 9mm	1,0400	lbr	150.000,00	156.000,00		156.000,00
	Blockboard 18mm	0,5000	lbr	200.000,00	100.000,00		100.000,00
	HPL, setara TACO	1,0400	lbr	200.000,00	208.000,00		208.000,00
	Lem kuning 1 galon	0,0693	kg	168.000,00	11.648,00		11.648,00
	KalsiPlank 9 200 x 4000	0,2500	lbr	65.000,00	16.250,00		16.250,00
	Baut	0,2500	kg	15.000,00	3.750,00		3.750,00
	Cat Mowilex Woodstain	0,0500	kg	85.000,00	4.250,00		4.250,00
	Alat bantu	1,0000	lot	100.000,00	100.000,00		100.000,00
	Wallpaper	0,5733	roll	195.000,00	111.800,00		111.800,00
	Pekerja	2,0000	Org/Hr	50.000,00		100.000,00	100.000,00
	Tukang kayu	2,0000	Org/Hr	115.000,00		230.000,00	230.000,00
	Kepala tukang kayu	2,0000	Org/Hr	132.000,00		264.000,00	264.000,00
	Mandor	2,0000	Org/Hr	150.000,00		300.000,00	300.000,00
	Jumlah						1.695.281,33
	Dibulatkan						1.695.200,00
II.1.3	03.Pek. Modul Neon Box	1,0000	unit				
	Multiplek 9mm	0,1250	lbr	150.000,00	18.750,00		18.750,00

NO	URAIAN	KOEF	SAT	HARGA SATUAN	JML BAHAN	JML UPAH	TOTAL
A		D	C	E	F = D x E	G = D x E	H
	HPL, setara TACO	0,1250	lbr	200.000,00	25.000,00		25.000,00
	Lem kuning 1 galon	0,0240	kg	168.000,00	4.032,00		4.032,00
	Lampu LED Strip 5m, type SMD 5050	0,2000	unit	100.000,00	20.000,00		20.000,00
	Instalasi Listrik Terpasang	1,0000	titik	350.000,00	350.000,00		350.000,00
	Screen Logo Asma Allah	1,0000	pcs	75.000,00	75.000,00		75.000,00
	Baut	0,2500	kg	15.000,00	3.750,00		3.750,00
	Alat bantu	1,0000	lot	100.000,00	100.000,00		100.000,00
	Pekerja	1,0000	Org/Hr	50.000,00		50.000,00	50.000,00
	Tukang kayu	1,0000	Org/Hr	115.000,00		115.000,00	115.000,00
	Kepala tukang kayu	1,0000	Org/Hr	132.000,00		132.000,00	132.000,00
	Mandor	1,0000	Org/Hr	150.000,00		150.000,00	150.000,00
	Jumlah						1.043.532,00
	Dibulatkan						1.043.500,00
II.1.4	04.Pek. Modul Multipleks 9mm fin. Wallpaper	1,0000	unit				
	Multiplek 9mm	3,8194	lbr	150.000,00	572.916,67		572.916,67
	Blockboard 18mm	2,0000	lbr	200.000,00	400.000,00		400.000,00
	KalsiPlank 9 200 x 4000	0,7250	lbr	65.000,00	47.125,00		47.125,00
	Baut	0,2500	kg	15.000,00	3.750,00		3.750,00
	Cat Mowilex Woodstain	0,3000	kg	85.000,00	25.500,00		25.500,00
	Alat bantu	1,0000	lot	100.000,00	100.000,00		100.000,00
	Wallpaper	2,0000	roll	195.000,00	390.000,00		390.000,00
	Pekerja	1,0000	Org/Hr	50.000,00		50.000,00	50.000,00
	Tukang kayu	2,0000	Org/Hr	115.000,00		230.000,00	230.000,00
	Kepala tukang kayu	2,0000	Org/Hr	132.000,00		264.000,00	264.000,00
	Mandor	2,0000	Org/Hr	150.000,00		300.000,00	300.000,00
	Jumlah						2.383.291,67
	Dibulatkan						2.383.200,00
II.1.5	05.Pek. Modul Multipleks 9mm fin. HPL	1,0000	unit				
	Multiplek 9mm	2,0833	lbr	150.000,00	312.500,00		312.500,00
	HPL, setara TACO	2,0833	lbr	200.000,00	416.666,67		416.666,67
	Lem kuning 1 galon	0,4000	kg	168.000,00	67.200,00		67.200,00
	Alat bantu	1,0000	lot	100.000,00	100.000,00		100.000,00
	Tukang kayu	2,0000	Org/Hr	115.000,00		230.000,00	230.000,00
	Kepala tukang kayu	2,0000	Org/Hr	132.000,00		264.000,00	264.000,00
	Mandor	2,0000	Org/Hr	150.000,00		300.000,00	300.000,00
	Jumlah						1.690.366,67
	Dibulatkan						1.690.300,00
II.1.6	06.Pek. Modul Multipleks 9mm fin. Cat Duco	1,0000	unit				

NO	URAIAN	KOEF	SAT	HARGA SATUAN	JML BAHAN	JML UPAH	TOTAL
A		D	C	E	F = D x E	G = D x E	H
	Lem kuning 1 galon	0,0467	kg	168.000,00	7.840,00		7.840,00
	Multiplek 9mm	0,6944	lbr	150.000,00	104.166,67		104.166,67
	Melaminto 3mm	0,6944	lbr	90.000,00	62.500,00		62.500,00
	Alat bantu	1,0000	lot	100.000,00	100.000,00		100.000,00
	Cat Surfacer Nippe 2000	0,0400	kg	70.000,00	2.800,00		2.800,00
	Tukang cat	0,5000	Org/Hr	115.000,00		57.500,00	57.500,00
	Alat bantu cat	1,0000	lot	100.000,00	100.000,00		100.000,00
	Tukang cat	1,0000	Org/Hr	115.000,00		115.000,00	115.000,00
	Tukang kayu	2,0000	Org/Hr	115.000,00		230.000,00	230.000,00
	Kepala tukang kayu	2,0000	Org/Hr	132.000,00		264.000,00	264.000,00
	Mandor	2,0000	Org/Hr	150.000,00		300.000,00	300.000,00
	Jumlah						1.343.806,67
	Dibulatkan						1.343.800,00
II.1.7	07.Pek. Modul GRC dekoratif	1,0000	unit				
	GRC dekoratif	1,6000	m2	500.000,00	800.000,00		800.000,00
	Multiplek 9mm	0,6944	lbr	150.000,00	104.166,67		104.166,67
	Cat Mowilex Woodstain	0,3000	kg	85.000,00	25.500,00		25.500,00
	Alat bantu	1,0000	lot	100.000,00	100.000,00		100.000,00
	Tukang kayu	1,0000	Org/Hr	115.000,00		115.000,00	115.000,00
	Kepala tukang kayu	1,0000	Org/Hr	132.000,00		132.000,00	132.000,00
	Mandor	1,0000	Org/Hr	150.000,00		150.000,00	150.000,00
	Jumlah						1.426.666,67
	Dibulatkan						1.426.600,00


**REKAPITULASI
KONSTRUKSI PEKERJAAN MIHRAB MASJID AL HIDAYAH
CUKANG KAWUNG 2022**

NO	URAIAN ITEM PEKERJAAN	HARGA PEKERJAAN (Rp)
I.	PEKERJAAN PERSIAPAN DAN BONGKARAN	2,825,000.00
II.	PEK. KONSTRUKSI	38,213,250.00
	Jumlah	41,038,250.00
Terbilang : Empat Puluh Satu Juta Tiga Puluh Delapan Ribu Dua Ratus Lima puluh Rupiah		

Bandung, 18 Maret 2022


RENCANA ANGGARAN BIAYA
KONSTRUKSI PEKERJAAN MIHRAB MASJID AL HIDAYAH
CUKANG KAWUNG 2022

NO	URAIAN ITEM PEKERJAAN	REFR. GBR.	VOLUME PEK.	SAT. PEK.	HARGA SATUAN (Rp)	HARGA PEKERJAAN (Rp)
I.	PEKERJAAN PERSIAPAN DAN BONGKARAN					
I.1	PEK. PERSIAPAN DAN BONGKARAN					
	1 Mobilisasi dan Demobilisasi pekerja dan material		1.00	Ls	500,000.00	500,000.00
	2 Pembersihan lokasi selama proyek berlangsung		1.00	Ls	1,500,000.00	1,500,000.00
I.2	PEK. BONGKARAN					
	1 Dinding Bata Lama		1.00	Ls	750,000.00	750,000.00
	2 Pintu Lama		1.00	Ls	75,000.00	75,000.00
JUMLAH PEKERJAAN BONGKARAN Rp						2,825,000.00
II.	PEK. KONSTRUKSI					
II.1	PEK. PARTISI GRC					
	1 Panel Grc		18.75	m2	165,000.00	3,093,750.00
	Rangka Dobel Hollow Gypsum 4/4 Fin. Cat Tembok putih 1 sisi					
II.2	PEK. PASANGAN					
	1 Lantekayu Devila 122 x 18		20.00	m2	600,000.00	12,000,000.00
	2 Lantekayu celine 122 x 18		18.00	m2	600,000.00	10,800,000.00
	3 Pasang Pintu Lama		2.00	Unit	150,000.00	300,000.00
II.3	PEK. PANEL MODUL A (1.420 x 2.476)		2.00	Unit		
	Rangka Blockboard		11.40	m1	35,000.00	399,000.00
	Multipleks 9mm		3.32	m2	165,000.00	547,800.00
	Multipleks 6mm 3,32m2 + Wallpaper		3.32	m2	235,000.00	780,200.00
	Plint Grc Plank		1.40	m1	45,000.00	63,000.00
II.4	PEK. PANEL MODUL B (1.000 x 2.400)		2.00	Unit		
	Rangka Blockboard		7.90	m1	35,000.00	276,500.00
	Multipleks 9mm + Wallpaper		2.45	m2	285,000.00	698,250.00
	Multiplek 9mm + Hpl Ex. Taco Th 220aa Ashed Bamboo/ 1206 Fc		3.00	m2	450,000.00	1,350,000.00
	Plint Grc Plank		1.00	m1	45,000.00	45,000.00
II.5	PEK. PANEL MODUL C (2.400 x 2.450)		1.00	Unit		
	Rangka Blockboard		14.55	m1	35,000.00	509,250.00
	Multiplek 9mm + Hpl Ex. Taco Th 220aa Ashed Bamboo/ 1206 Fc		5.76	m2	450,000.00	2,592,000.00
	Multiplek 9mm + Hpl Hpl Ex. Taco Th 327a Impressa Grande		4.32	m2	450,000.00	1,944,000.00
	Multiplek 9mm + Melaminto, Fin. Cat Duco Putih		2.00	m2	285,000.00	570,000.00
	Grc Decoratif, Fin Cat Tembok Putih		1.60	m2	165,000.00	264,000.00
	Plint Grc Plank		2.20	m1	45,000.00	99,000.00
	Indirect Lamp LED strip		4.45	m1	125,000.00	555,750.00
II.6	PEK. PANEL LOGO BACKDROP		2.00	Unit		
	Rangka Blockboard		1.00	m2	35,000.00	35,000.00
	Multiplek 9mm + Hpl Ex. Taco Th 220aa Ashed Bamboo/ 1206 Fc		1.00	m2	450,000.00	450,000.00
	Multiplek 9mm + Melaminto, Fin. Cat Duco Putih		1.00	m2	285,000.00	285,000.00
	Indirect Lamp LED strip		4.45	m1	125,000.00	555,750.00
JUMLAH PEKERJAAN MIHRAB Rp						38,213,250.00
TOTAL Rp						41,038,250.00

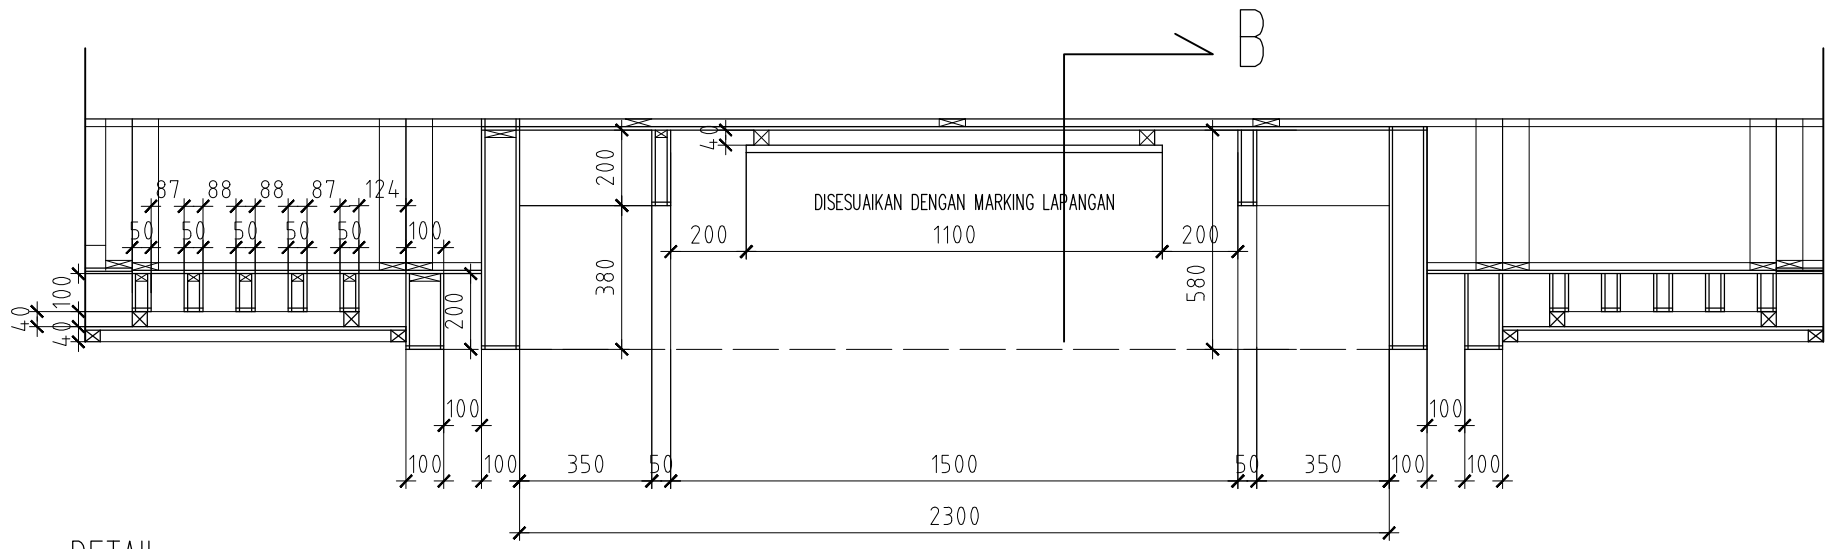


DETAIL

<p style="text-align: center;">NOTES</p>	DESIGNER	CLIENT	APPROVAL	PROJECTS	2022_PKM_MAS.ID_ALHIDAYAH	
	Tim Pengabdian Kepada Masyarakat Prodi Desain Interior Iteras	DKM Masjid Al-Hidayah Cukang Kawung, Bandung		SCALE	NTS	
				DIVISION	DRAWING TITLE	SHEETS NUMBER
				AR/NT	DETAIL	AR-0000

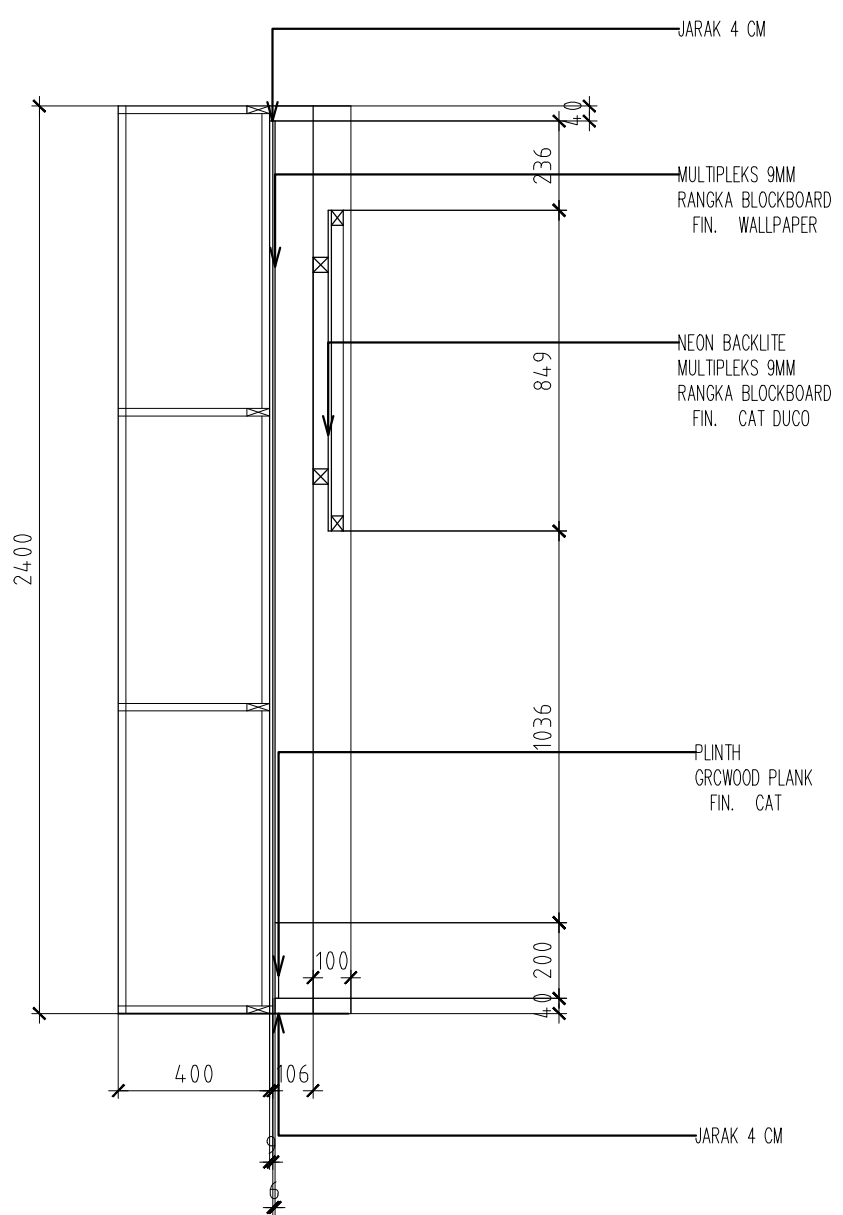

POTONGAN A

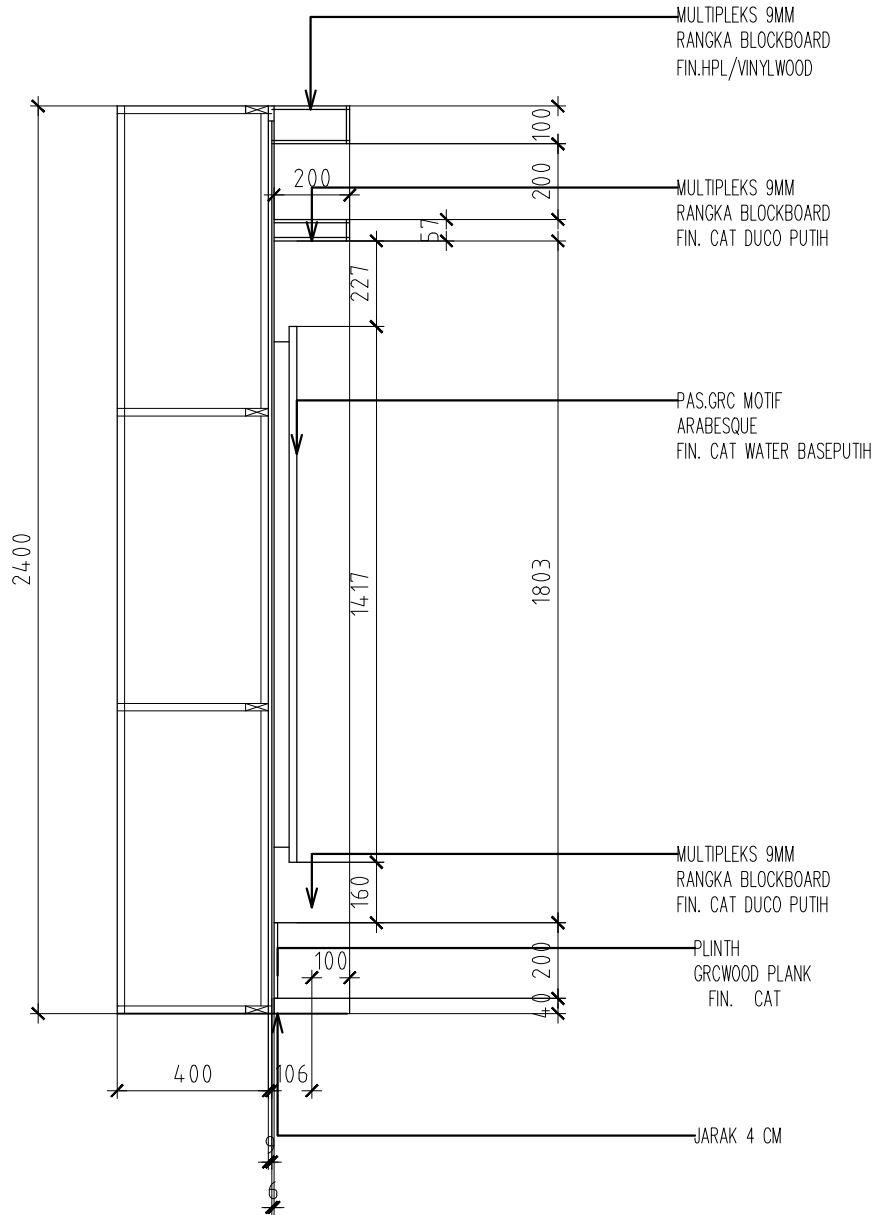

POTONGAN B

NOTES

DESIGNER

CLIENT

APPROVAL

PROJECTS

2022_PJOL_MASJID_ALHIDAYAH

SCALE

NTS

DIVISION

DRAWING TITLE

SHEETS NUMBER


AR/NT

ELEVATION


AR-0000

Tim Pengabdian Kepada Masyarakat Prodi Desain Interior Iteras

DKM Masjid Al-Hidayah Cukang Kawung, Bandung

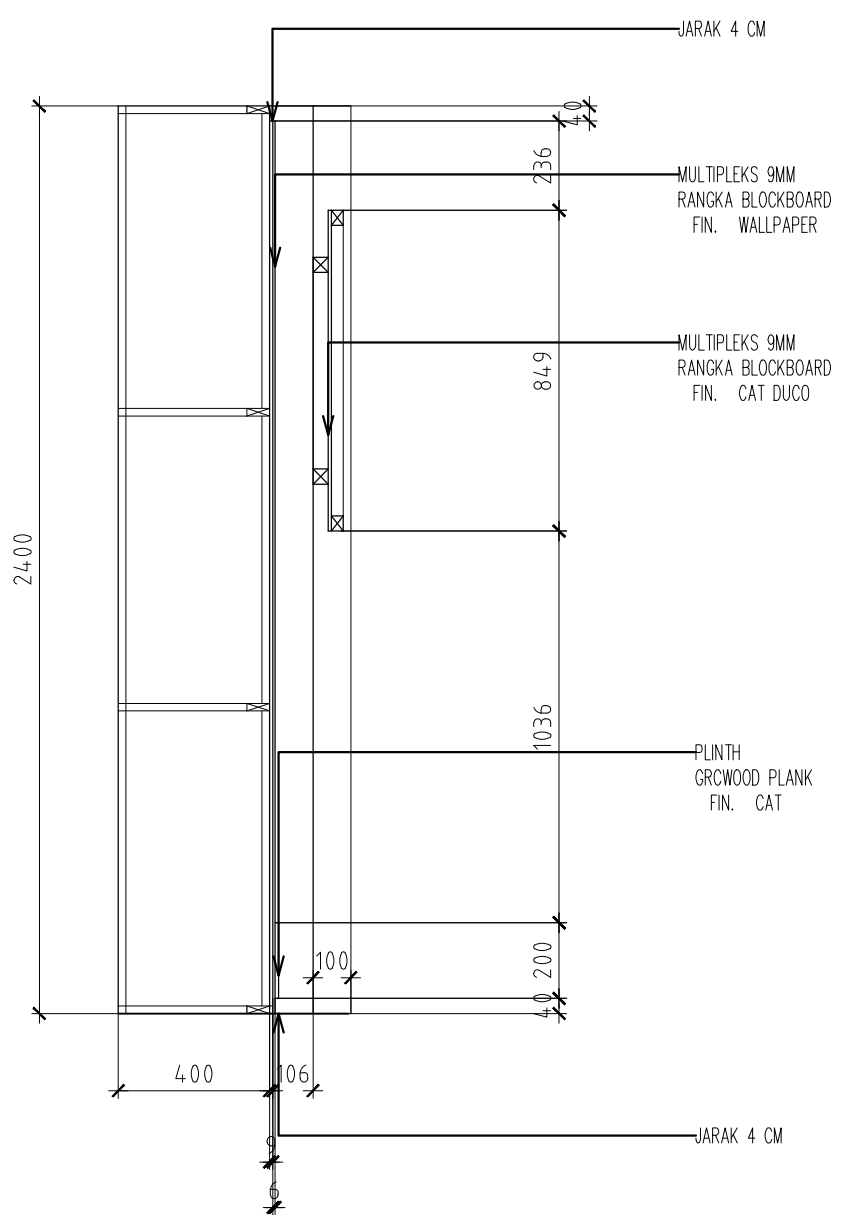

POTONGAN A

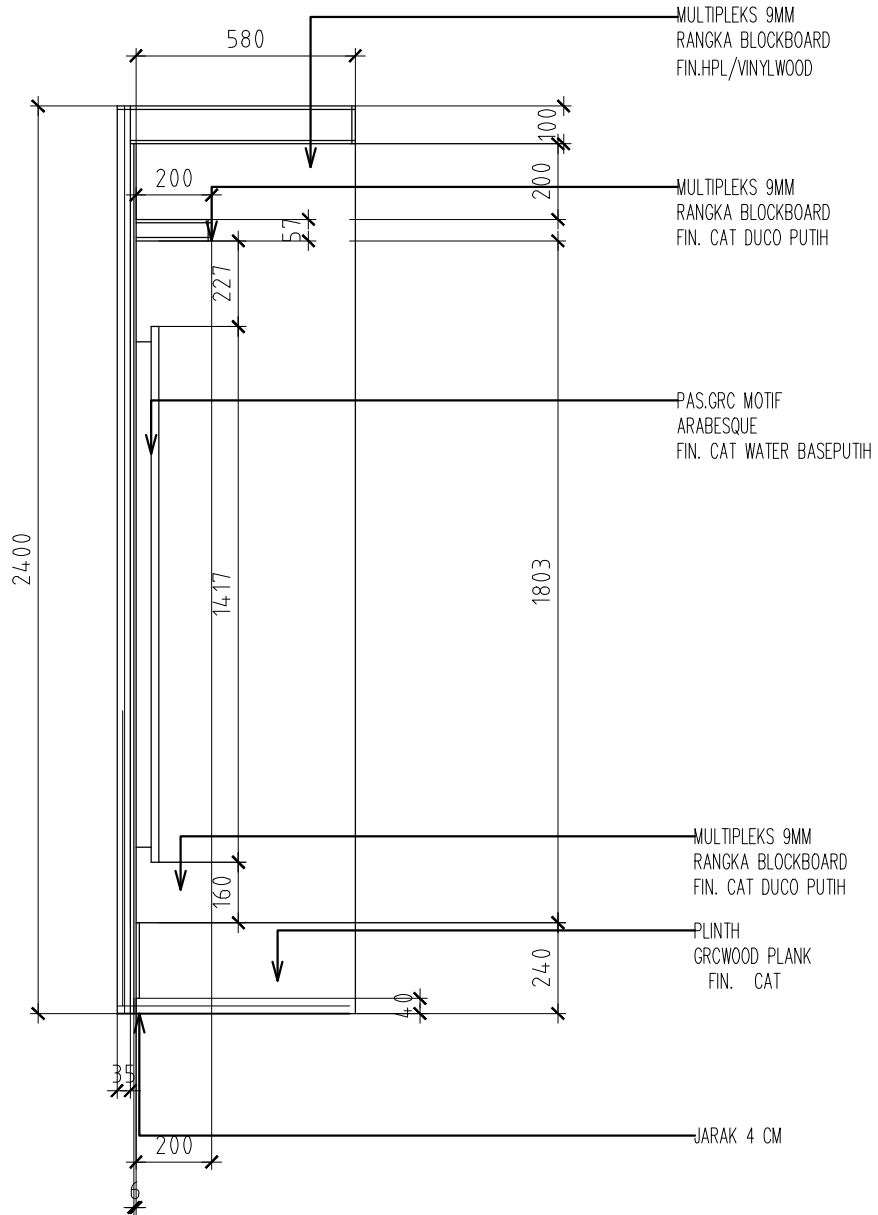

POTONGAN B

NOTES

DESIGNER

CLIENT

APPROVAL

PROJECTS

2022_PJOM_MASJID_ALHIDAYAH

SCALE

NTS

DIVISION

DRAWING TITLE

SHEETS NUMBER


AR/NT

ELEVATION


AR-0000

Tim Pengabdian Kepada Masyarakat Prodi Desain Interior Iternas

DKM Masjid Al-Hidayah Cukang Kawung, Bandung

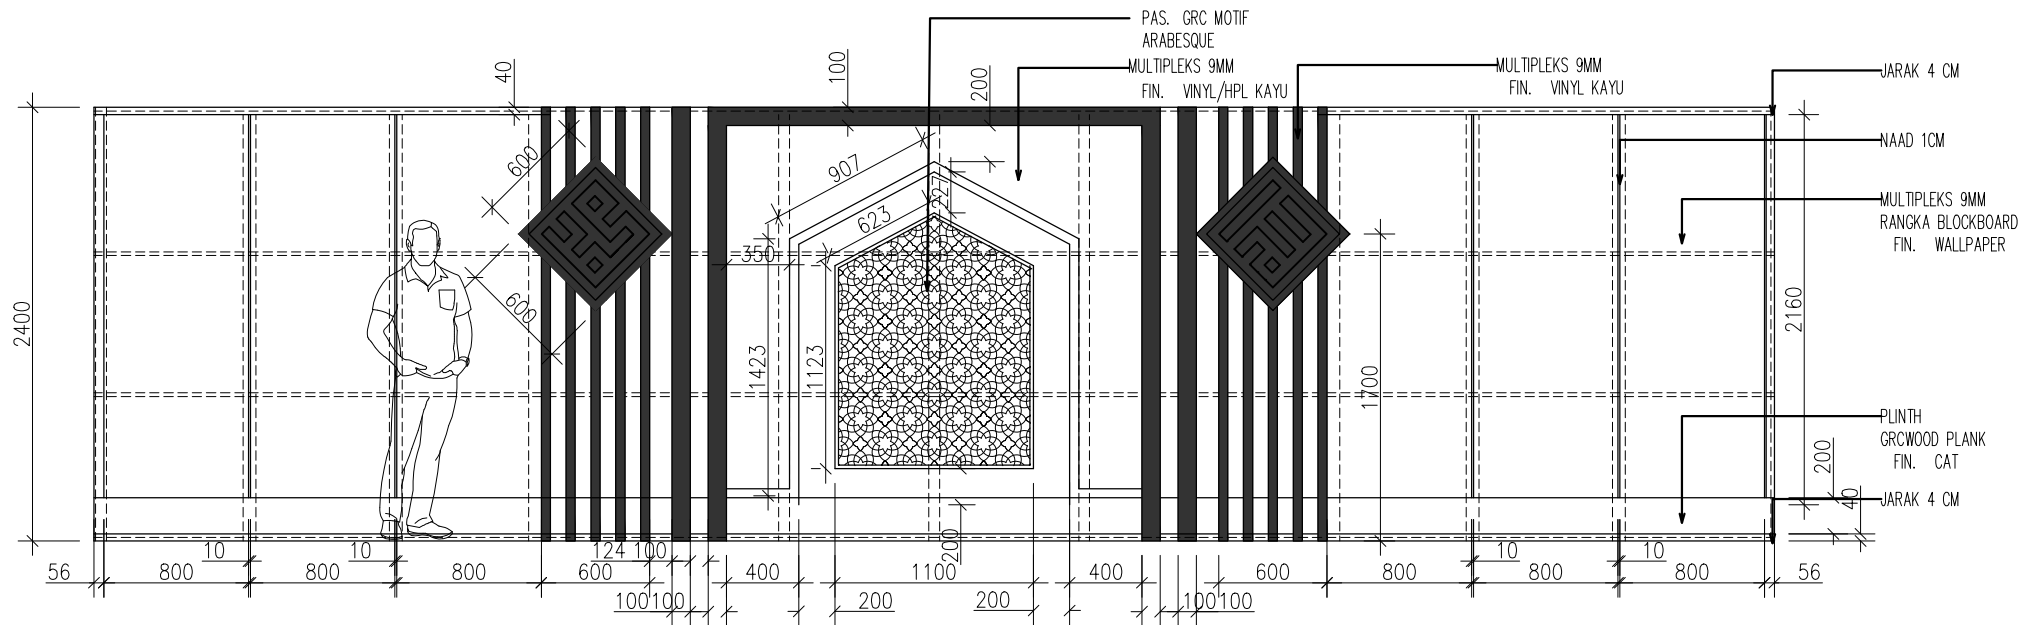

TAMPAK MUKA MIHRAB

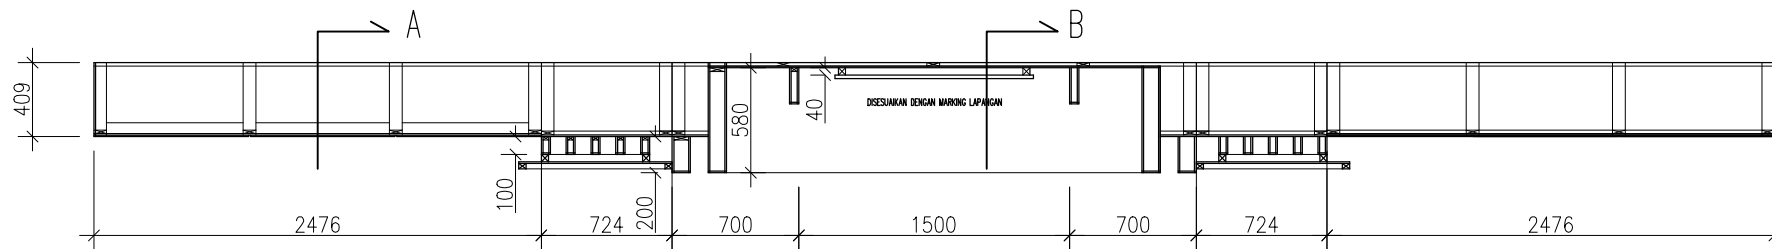

TAMPAK ATAS MIHRAB

NOTES

DESIGNER

Tim Pengabdian Kepada Masyarakat
 Prodi Desain Interior Teras

CLIENT

DKM Masjid Al-Hidayah Cukang Kawung, Bandung

APPROVAL

PROJECTS 2022_PKM_MAS.ID_ALHIDAYAH

SCALE

NTS

DIVISION

DRAWING TITLE

AR/NT


ELEVATION

SHEETS NUMBER

AR-0000

DETAIL MODUL A (2 UNIT)

- MATERIAL:
 RANGKA BLOCKBOARD
 MULTIPLEKS 9MM 3,32M2
 MULTIPLEKS 6MM 3,32M2 + WALLPAPER
 PLINT GRC PLANK
 PARTISI GRC 2 MUKA 3,5M2 (1 SISI DI CAT TEMBOK)
 RANGKA HOLLOW GYPSUM 4/4 DOBEL

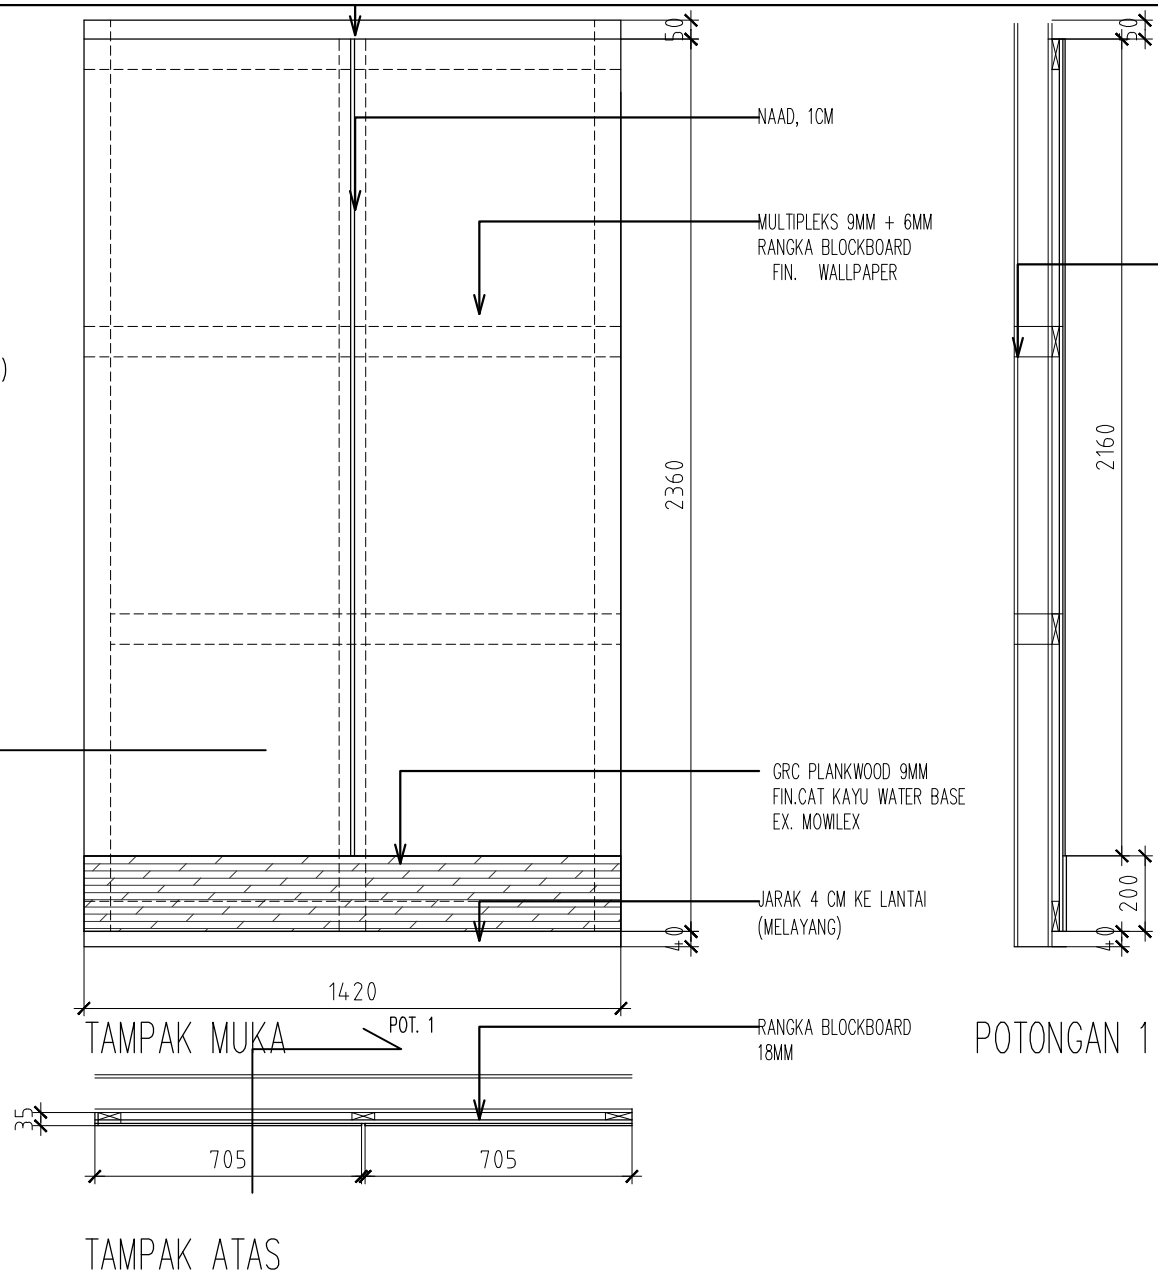

NOTES

DESIGNER	CLIENT		APPROVAL	PROJECTS	2022_PKM_MAS.ID_ALHIDAYAH	
	DKM Masjid Al-Hidayah Cukang Kawung, Bandung				SCALE	NTS
					DIVISION	DRAWING TITLE
	Tim Pengabdian Kepada Masyarakat Prodi Desain Interior Iteras				AR/NT	DETAIL

DETAIL MODUL B (2 UNIT) MIRROR KIRI KANAN



MATERIAL:
RANGKA BLOCKBOARD

MULTIPLEKS 9MM 2,45 M2 + WALLPAPER

MULTIPLEK 9MM + HPL EXI TACO TH 220AA
ASHED BAMBOO/ 1206 FC

PLINT GRC PLANK

PARTISI GRC 2 MUKA 2,45M2 (1 SISI D CAT TEMBOK)
RANGKA HOLLOW GYPSUM 4/4 DOBEL

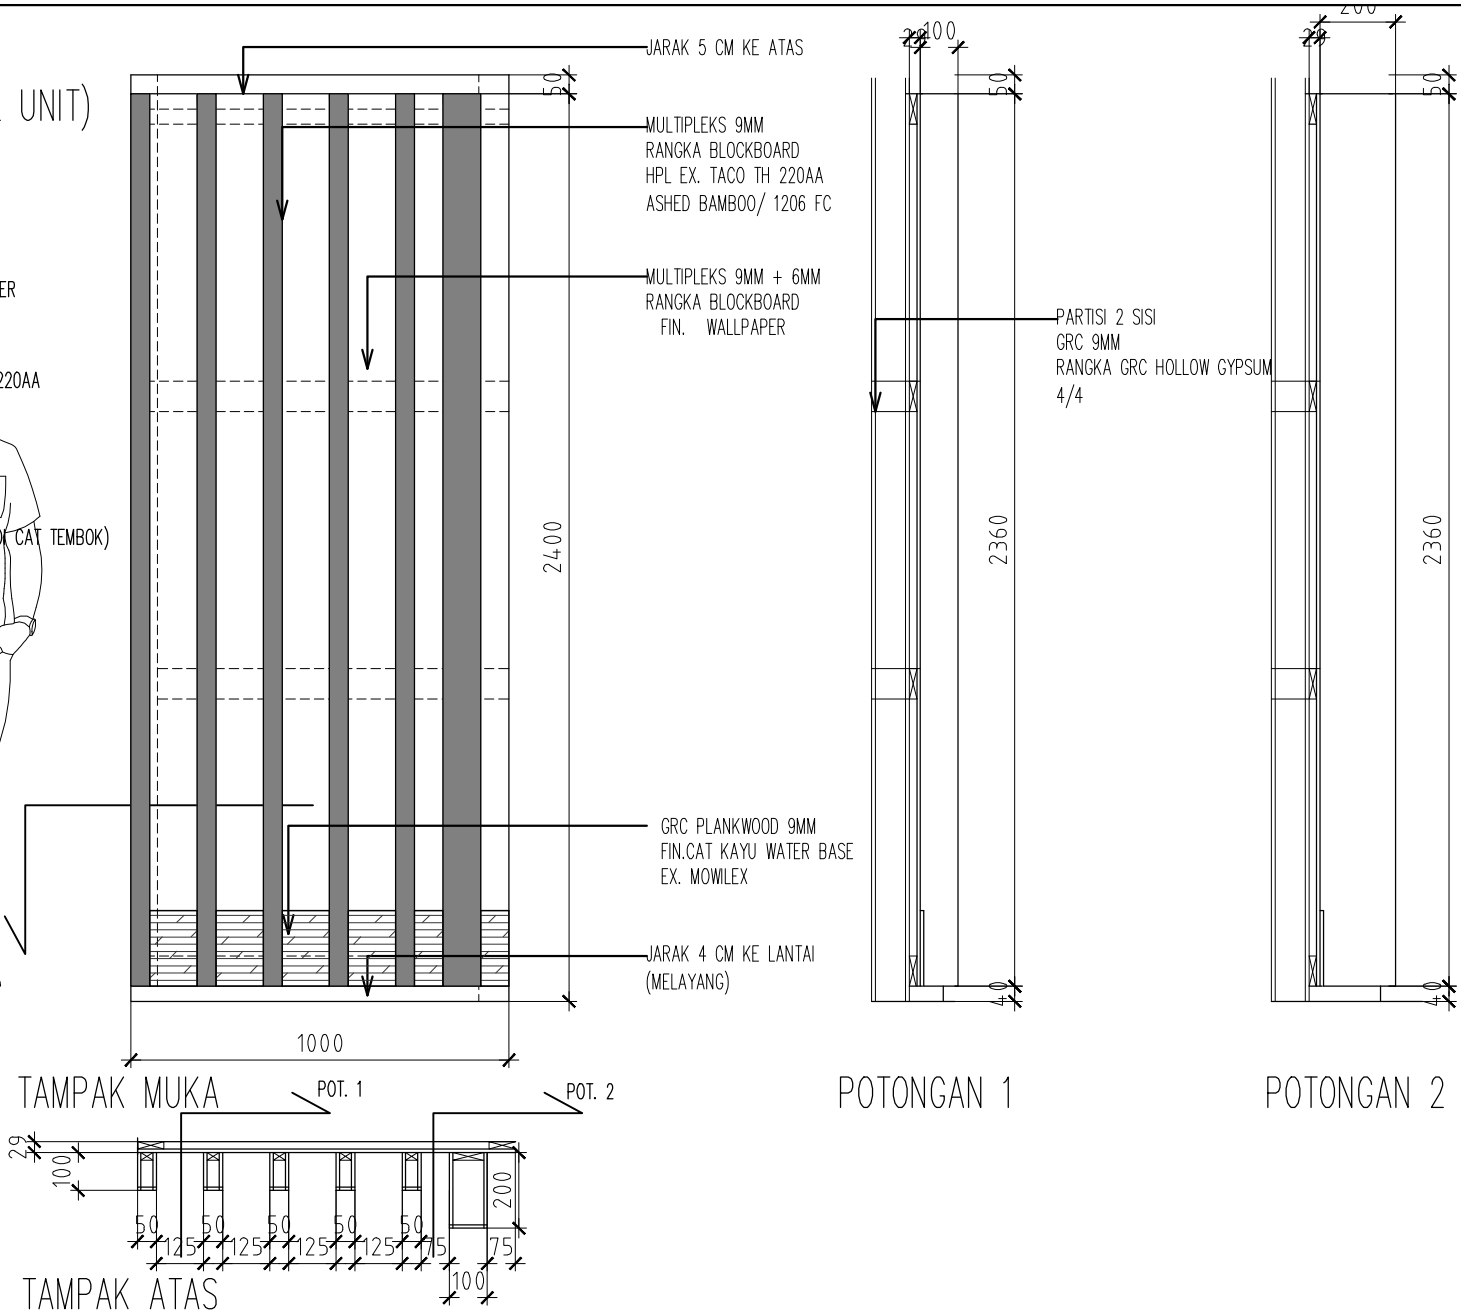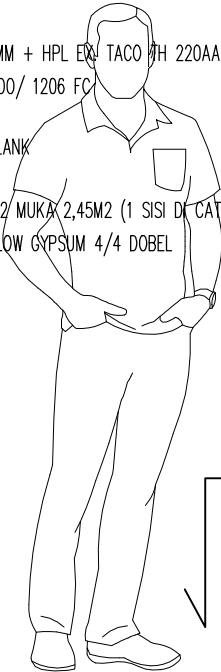

NOTES

DESIGNER

CLIENT

APPROVAL

PROJECTS

2022_PKM_MAS.ID_ALHIDAYAH

SCALE

NTS

DIVISION

DRAWING TITLE

SHEETS NUMBER

AR/NT

DETAIL

AR-0000

Tim Pengabdian Kepada Masyarakat
Prodi Desain Interior Itenas

DKM Masjid Al-Hidayah Cukang Kawung, Bandung

DETAIL MODUL C (1 UNIT)

MATERIAL:

RANGKA BLOCKBOARD

MUPLEK 9MM + HPL EX. TACO TH 220AA
ASHED BAMBOO/ 1206 FC


MUPLEK 9MM + HPL HPL EX. TACO TH 327A
IMPRESSA GRANDE

MUPLEK 9MM + MELAMINTO
CAT DUCO PUTIH

PLINT GRC PLANK

GRC DECORATIF

PARTISI GRC 2 MUKA 5,76M2 (1 SISI DI CAT TEMBOK)
RANGKA HOLLOW GYPSUM 4/4 DOBEL

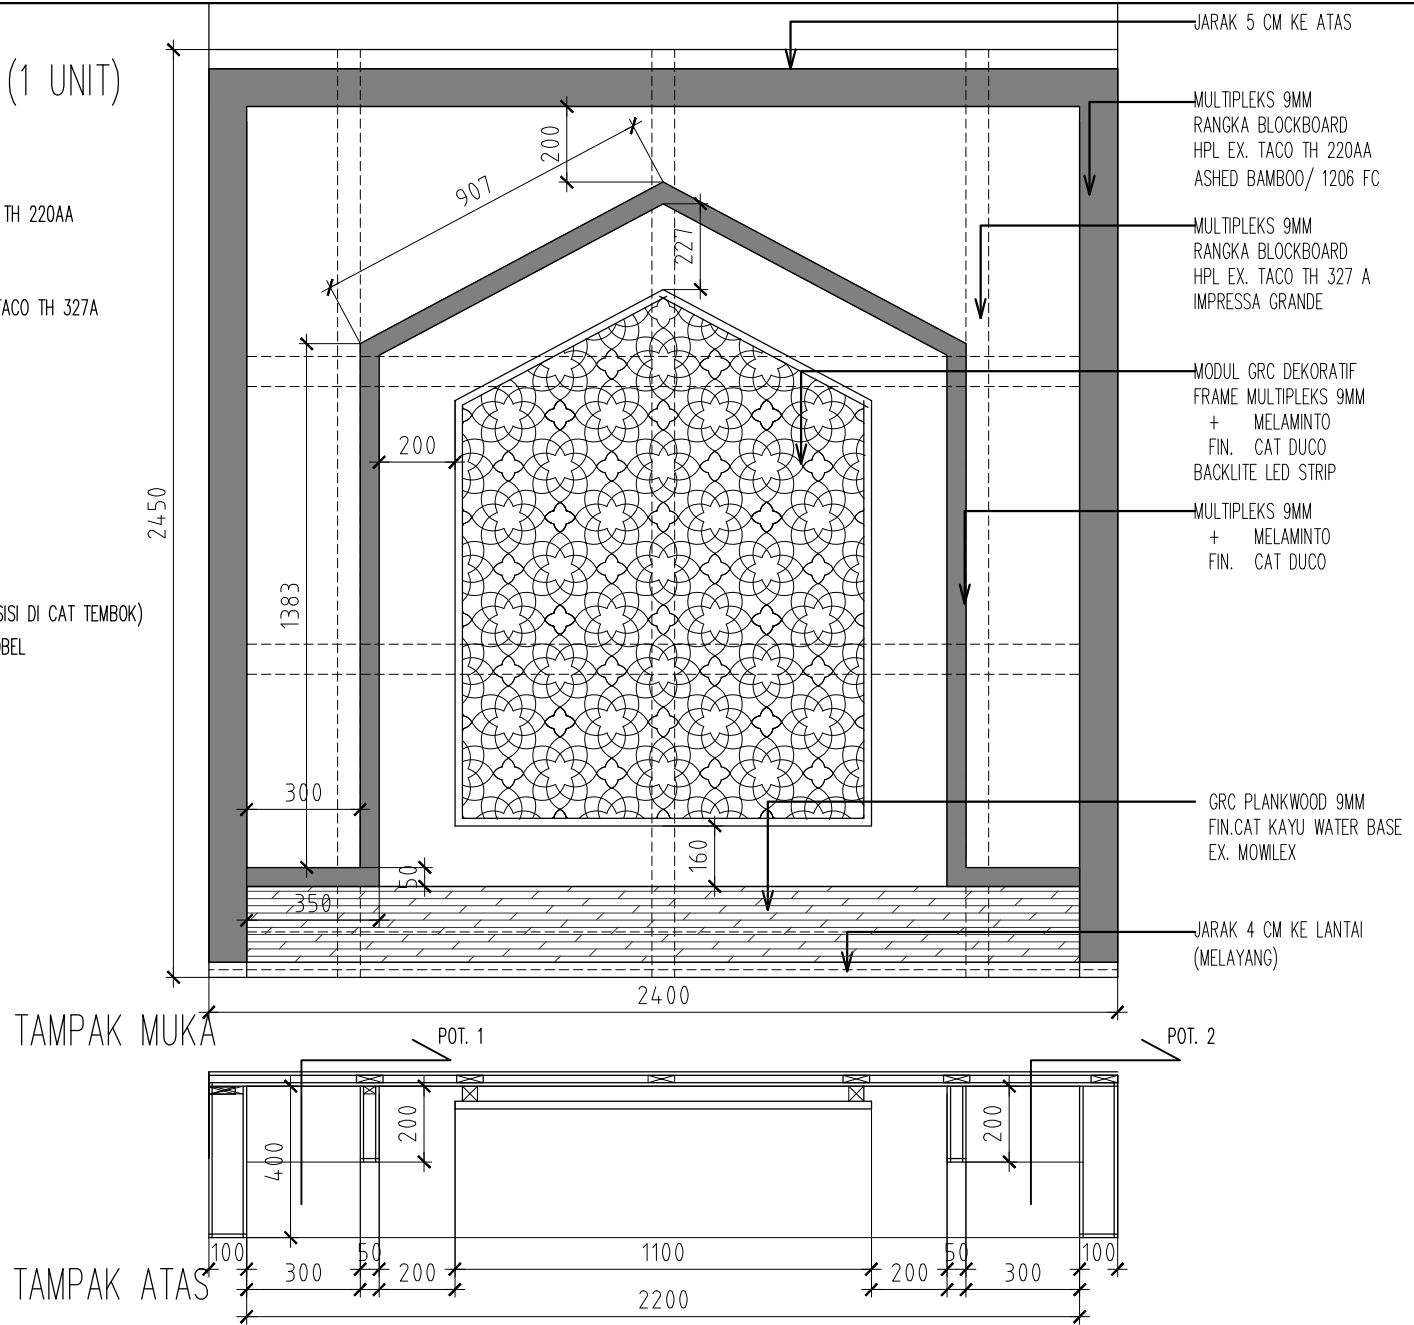

NOTES

DESIGNER

Tim Pengabdian Kepada Masyarakat
Prodi Desain Interior Iteras

CLIENT

DKM Masjid Al-Hidayah Cukang Kawung, Bandung

APPROVAL

PROJECTS

2022_PJOL_MASJID_ALHIDAYAH

SCALE

NTS

DIVISION


DRAWING TITLE

AR/NT


DETAIL

SHEETS NUMBER

AR-0000

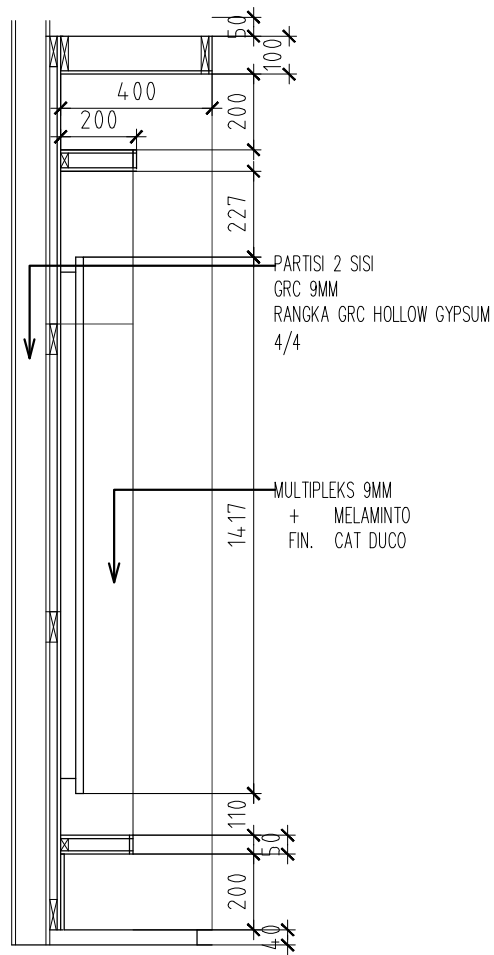

POTONGAN 1

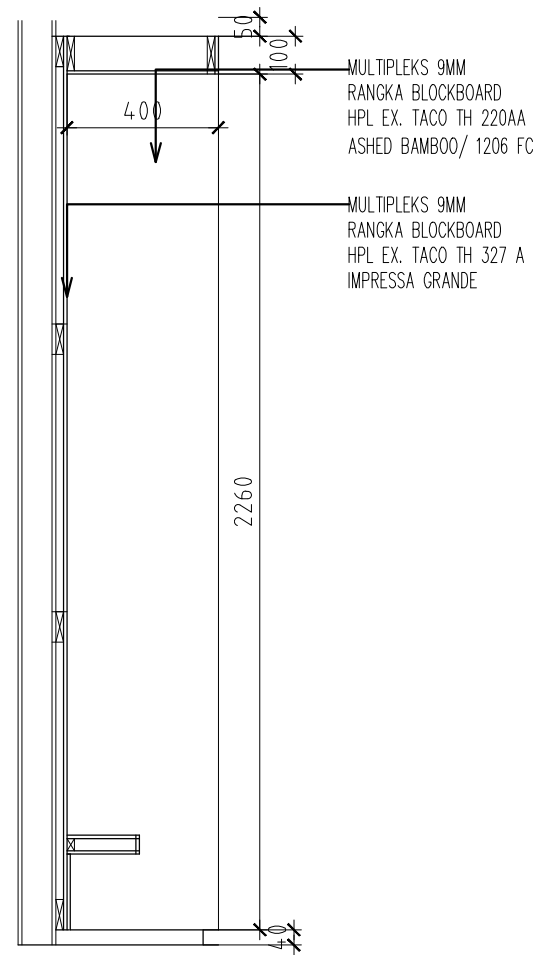

POTONGAN 2

NOTES

DESIGNER

Tim Pengabdian Kepada Masyarakat
Prodi Desain Interior Itenas

CLIENT

DKM Masjid Al-Hidayah Cukang Kawung, Bandung

APPROVAL

PROJECTS

2022_PKOL_MAS.ID_ALHIDAYAH

SCALE

NTS

DIVISION

DRAWING TITLE

AR/NT

DETAIL

SHEETS NUMBER

AR-0000


DETAIL MODUL LOGO (2 UNIT)

MATERIAL:
RANGKA BLOCKBOARD

MULTIPEK 9MM + HPL EX. TACO TH 220AA
ASHED BAMBOO/ 1206 FC

MULTIPEK 9MM + MELAMINTO
CAT DUCO PUTIH


LED STRIP

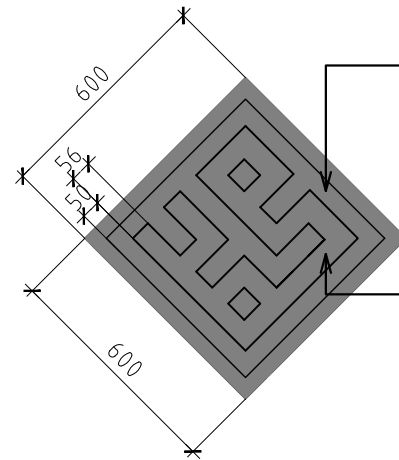


MULTIPEKS 9MM
RANGKA BLOCKBOARD
HPL EX. TACO TH 220AA
ASHED BAMBOO/ 1206 FC

HURUF TIMBUL
MULTIPEKS 9MM
+ MELAMINTO
+ FIN. CAT DUCO


TAMPAK MUKA

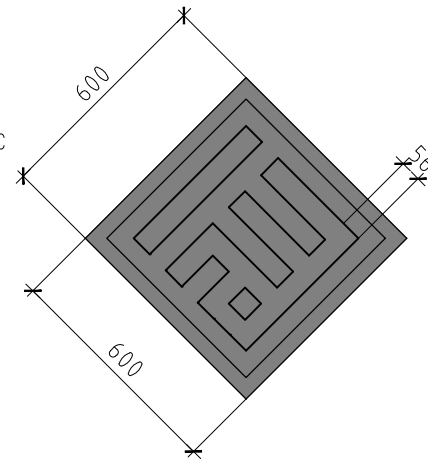

TAMPAK MUKA

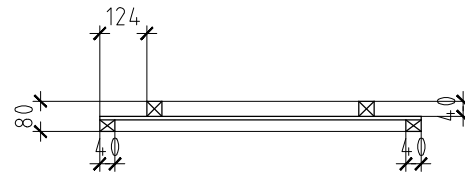

TAMPAK ATAS

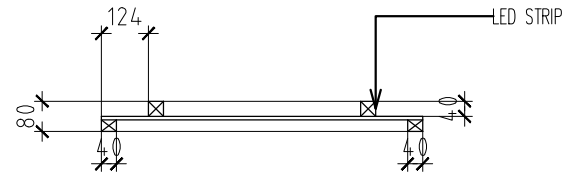

TAMPAK ATAS

NOTES

DESIGNER

Tim Pengabdian Kepada Masyarakat
Prodi Desain Interior Itenas

CLIENT

DKM Masjid Al-Hidayah Cukang Kawung, Bandung

APPROVAL

PROJECTS

2022_PKM_MAS.ID_ALHIDAYAH

SCALE

NTS

DIVISION


DRAWING TITLE

AR/NT


DETAIL

SHEETS NUMBER


AR-0000

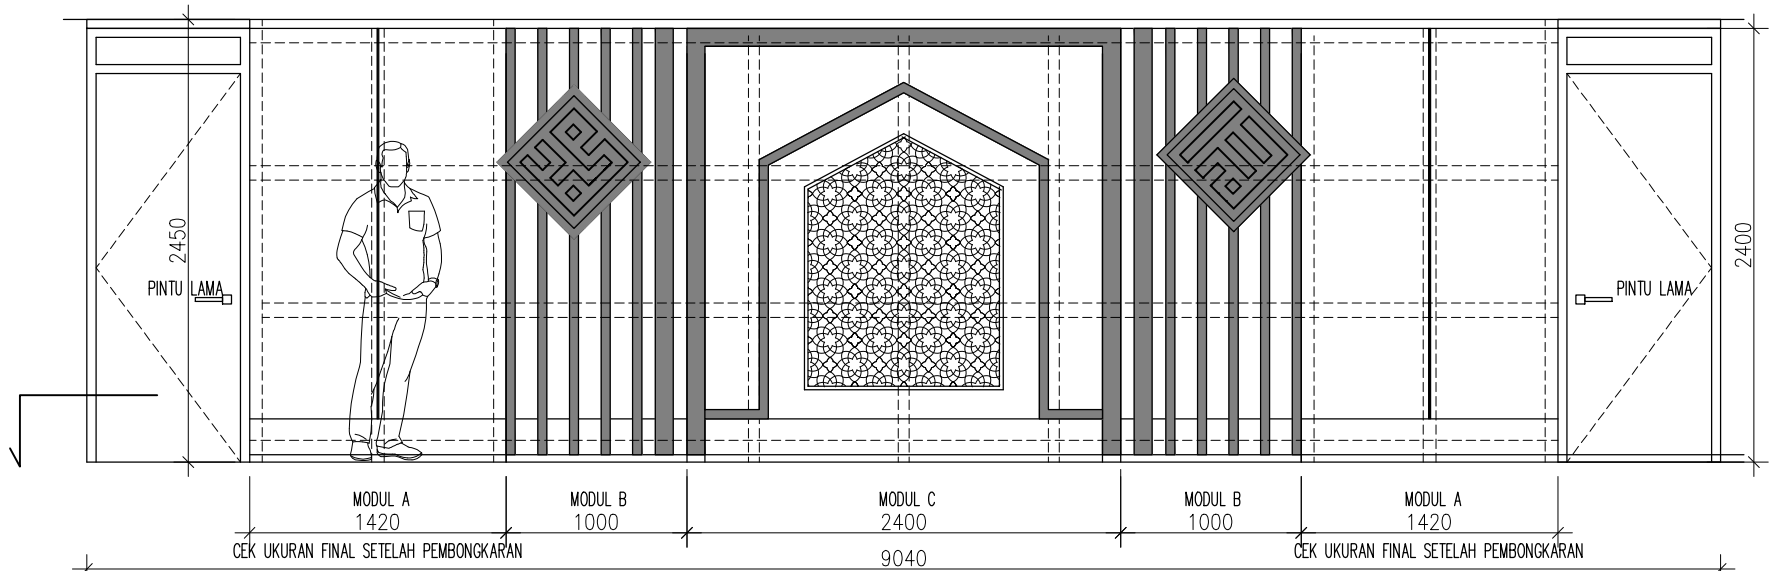

TAMPAK MUKA MIHRAB

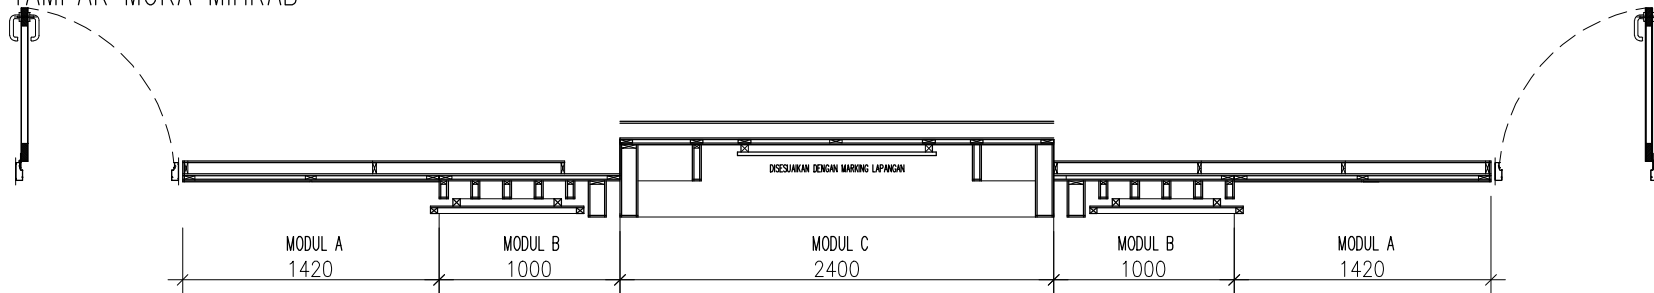

TAMPAK ATAS MIHRAB

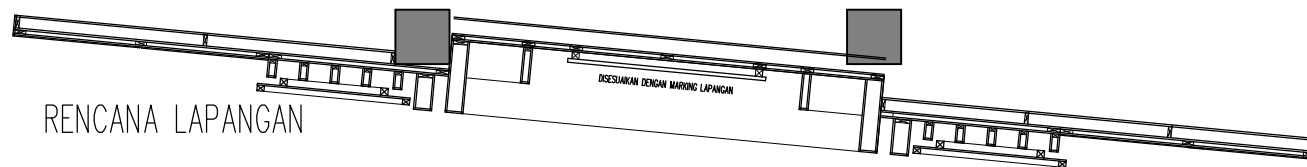

RENCANA LAPANGAN

NOTES

DESIGNER

CLIENT

APPROVAL

PROJECTS

2022_PKM_MASJID_ALHIDAYAH

SCALE

NTS

DIVISION

DRAWING TITLE

SHEETS NUMBER

AR/NT

PLAN & ELEVATION

AR-0000

Tim Pengabdian Kepada Masyarakat
Prodi Desain Interior Iteras

DKM Masjid Al-Hidayah Cukang Kawung, Bandung